


Схема границ земельных участков

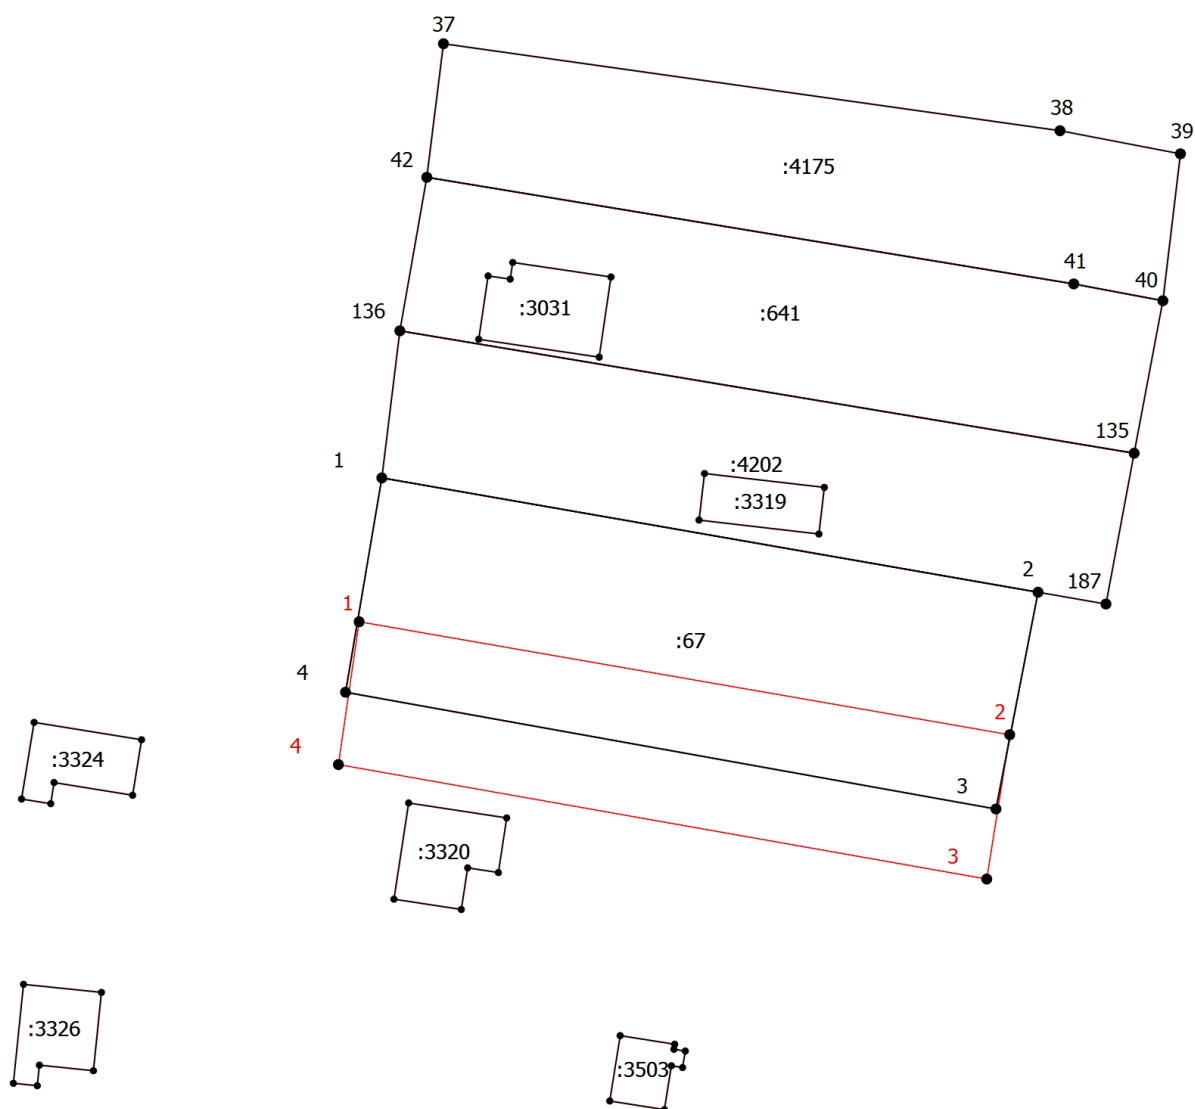

Масштаб 1:500

Условные обозначения

- | | |
|--|--|
| <div style="border-bottom: 1px solid red; width: 50px; margin-bottom: 5px;"></div> <div style="text-align: center;">●</div> <div style="text-align: center;">●</div> <div style="text-align: center;">●</div> <div style="text-align: center;">1</div> <div style="text-align: center; color: red;">121</div> <div style="text-align: center;">:4175</div> <div style="border-bottom: 1px solid black; width: 50px; margin-bottom: 5px;"></div> <div style="border-bottom: 1px solid black; width: 50px;"></div> | <div style="margin-bottom: 5px;">- Часть границы, местоположение которой определено при выполнении кадастровых работ</div> <div style="margin-bottom: 5px;">- Характерная точка границы земельного участка</div> <div style="margin-bottom: 5px;">- Характерная точка контура здания, сооружения, объекта незавершенного строительства</div> <div style="margin-bottom: 5px;">- Характерная точка границы, сведения о которой позволяют однозначно определить ее положение на местности</div> <div style="margin-bottom: 5px;">- Обозначение характерной точки, местоположение которой не изменилось или было уточнено</div> <div style="margin-bottom: 5px;">- Обозначение новой характерной точки</div> <div style="margin-bottom: 5px;">- Кадастровый номер земельного участка</div> <div style="margin-bottom: 5px;">- Часть границы, сведения ЕГРН о которой позволяют однозначно определить ее положение на местности</div> <div style="margin-bottom: 5px;">- Часть контура, образованного проекцией существующего в ЕГРН наземного конструктивного элемента здания, сооружения, объекта незавершенного строительства</div> |
|--|--|