


Схема границ земельных участков

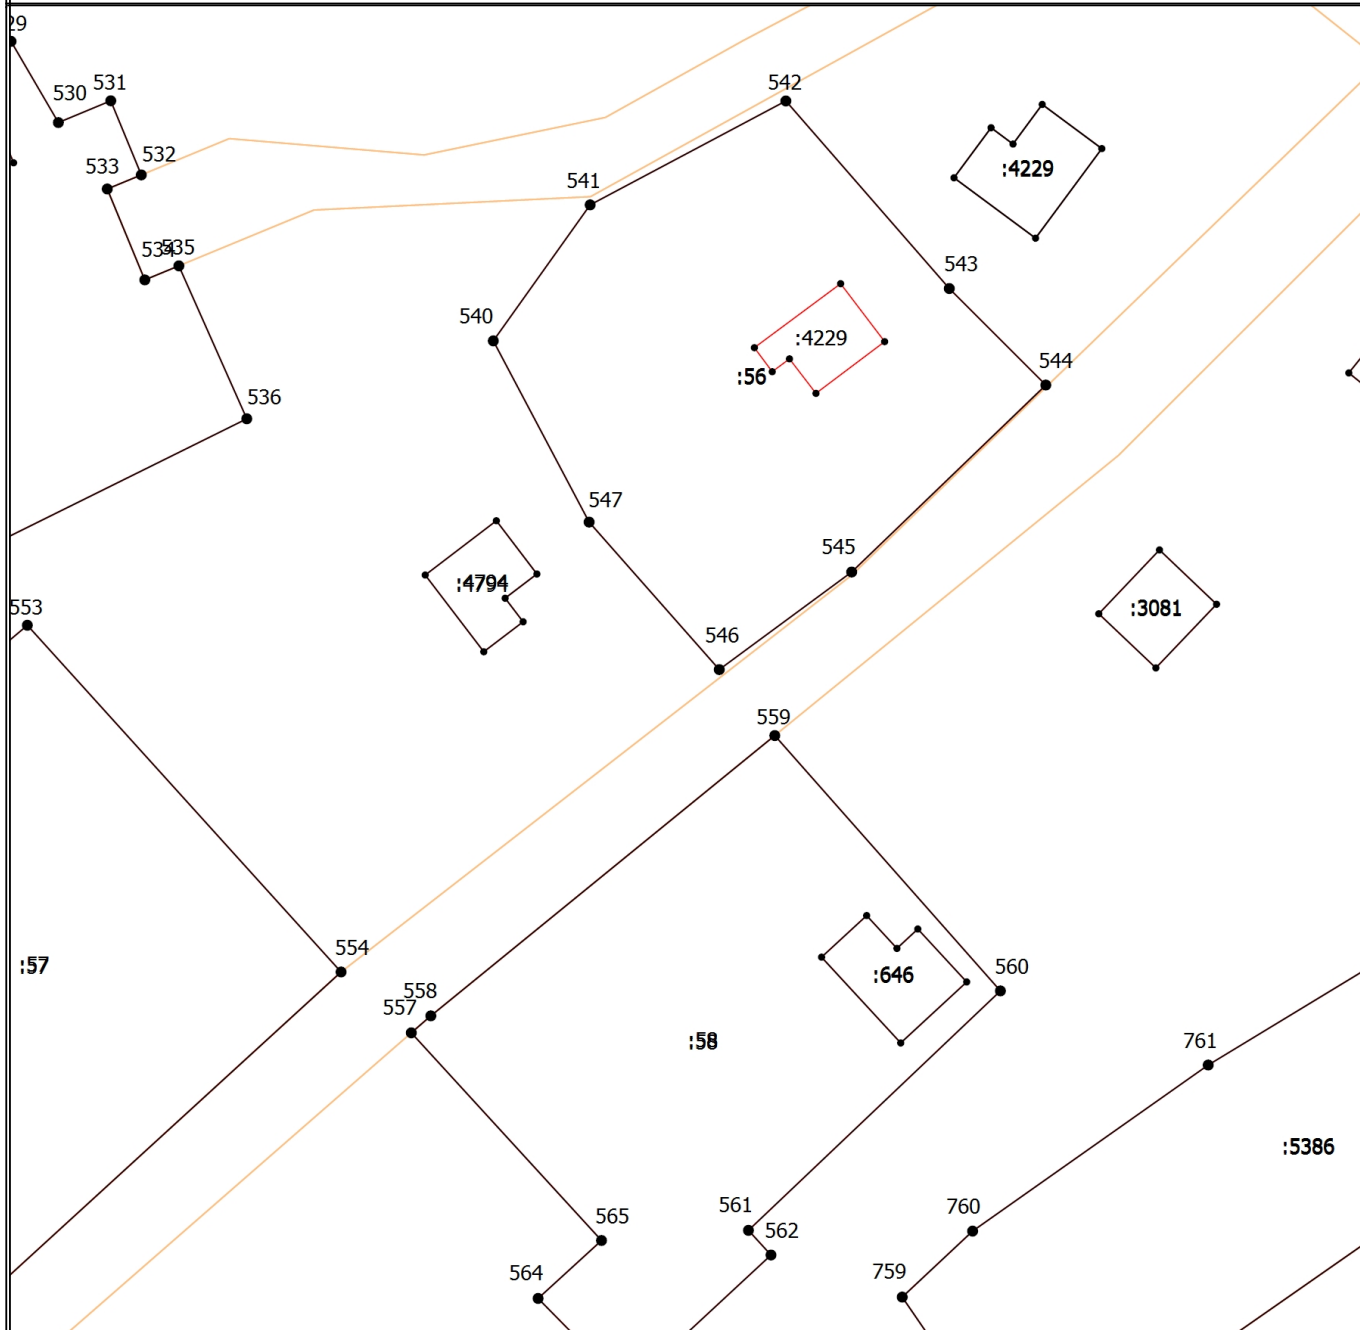

Масштаб 1:500

Условные обозначения

- | | |
|------------------------------------|---|
| — | - Часть границы, местоположение которой определено при выполнении кадастровых работ |
| ● | - Характерная точка границы земельного участка |
| • | - Характерная точка контура здания, сооружения, объекта незавершенного строительства |
| • | - Характерная точка границы, сведения о которой позволяют однозначно определить ее положение на местности |
| 1 | - Обозначение характерной точки, местоположение которой не изменилось или было уточнено |
| 1 | - Обозначение новой характерной точки |
| <u>:56</u> | - Кадастровый номер земельного участка |
| — | - Часть границы, сведения ЕГРН о которой позволяют однозначно определить ее положение на местности |
| — | - Часть контура, образованного проекцией существующего в ЕГРН наземного конструктивного элемента здания, сооружения, объекта незавершенного строительства |
| — | - Граница населенного пункта |
| :4229 | - Исправляемое здание |
| — | - Граница земельного участка |