Схема прокладки газопровода
М 1:1000

Согласовано:

Заместитель начальника
управления муниципального
хозяйства и градостроительства
администрации
МО "Город Коряжма"
30.01. 202 Чекмарев В.И.

МУ "Управление строительства и
капитального ремонта"
28.01.2026г. Камешков А.С.

ООО "МЭСК"
22.01.2026 Ганинов М.А.

СНТ СН "Строитель" САД2
28.01.2026 (Чупракова С.)

МУП "Благоустройство"
28.01.2026 Федоров

Архангельский филиал
ПАО "Ростелеком"
Архангельский филиал
ПАО «Ростелеком»
СОГЛАСОВАНО
«29» января 20 26

ООО "Котласгазсервис"
/О.А. Гневашев/

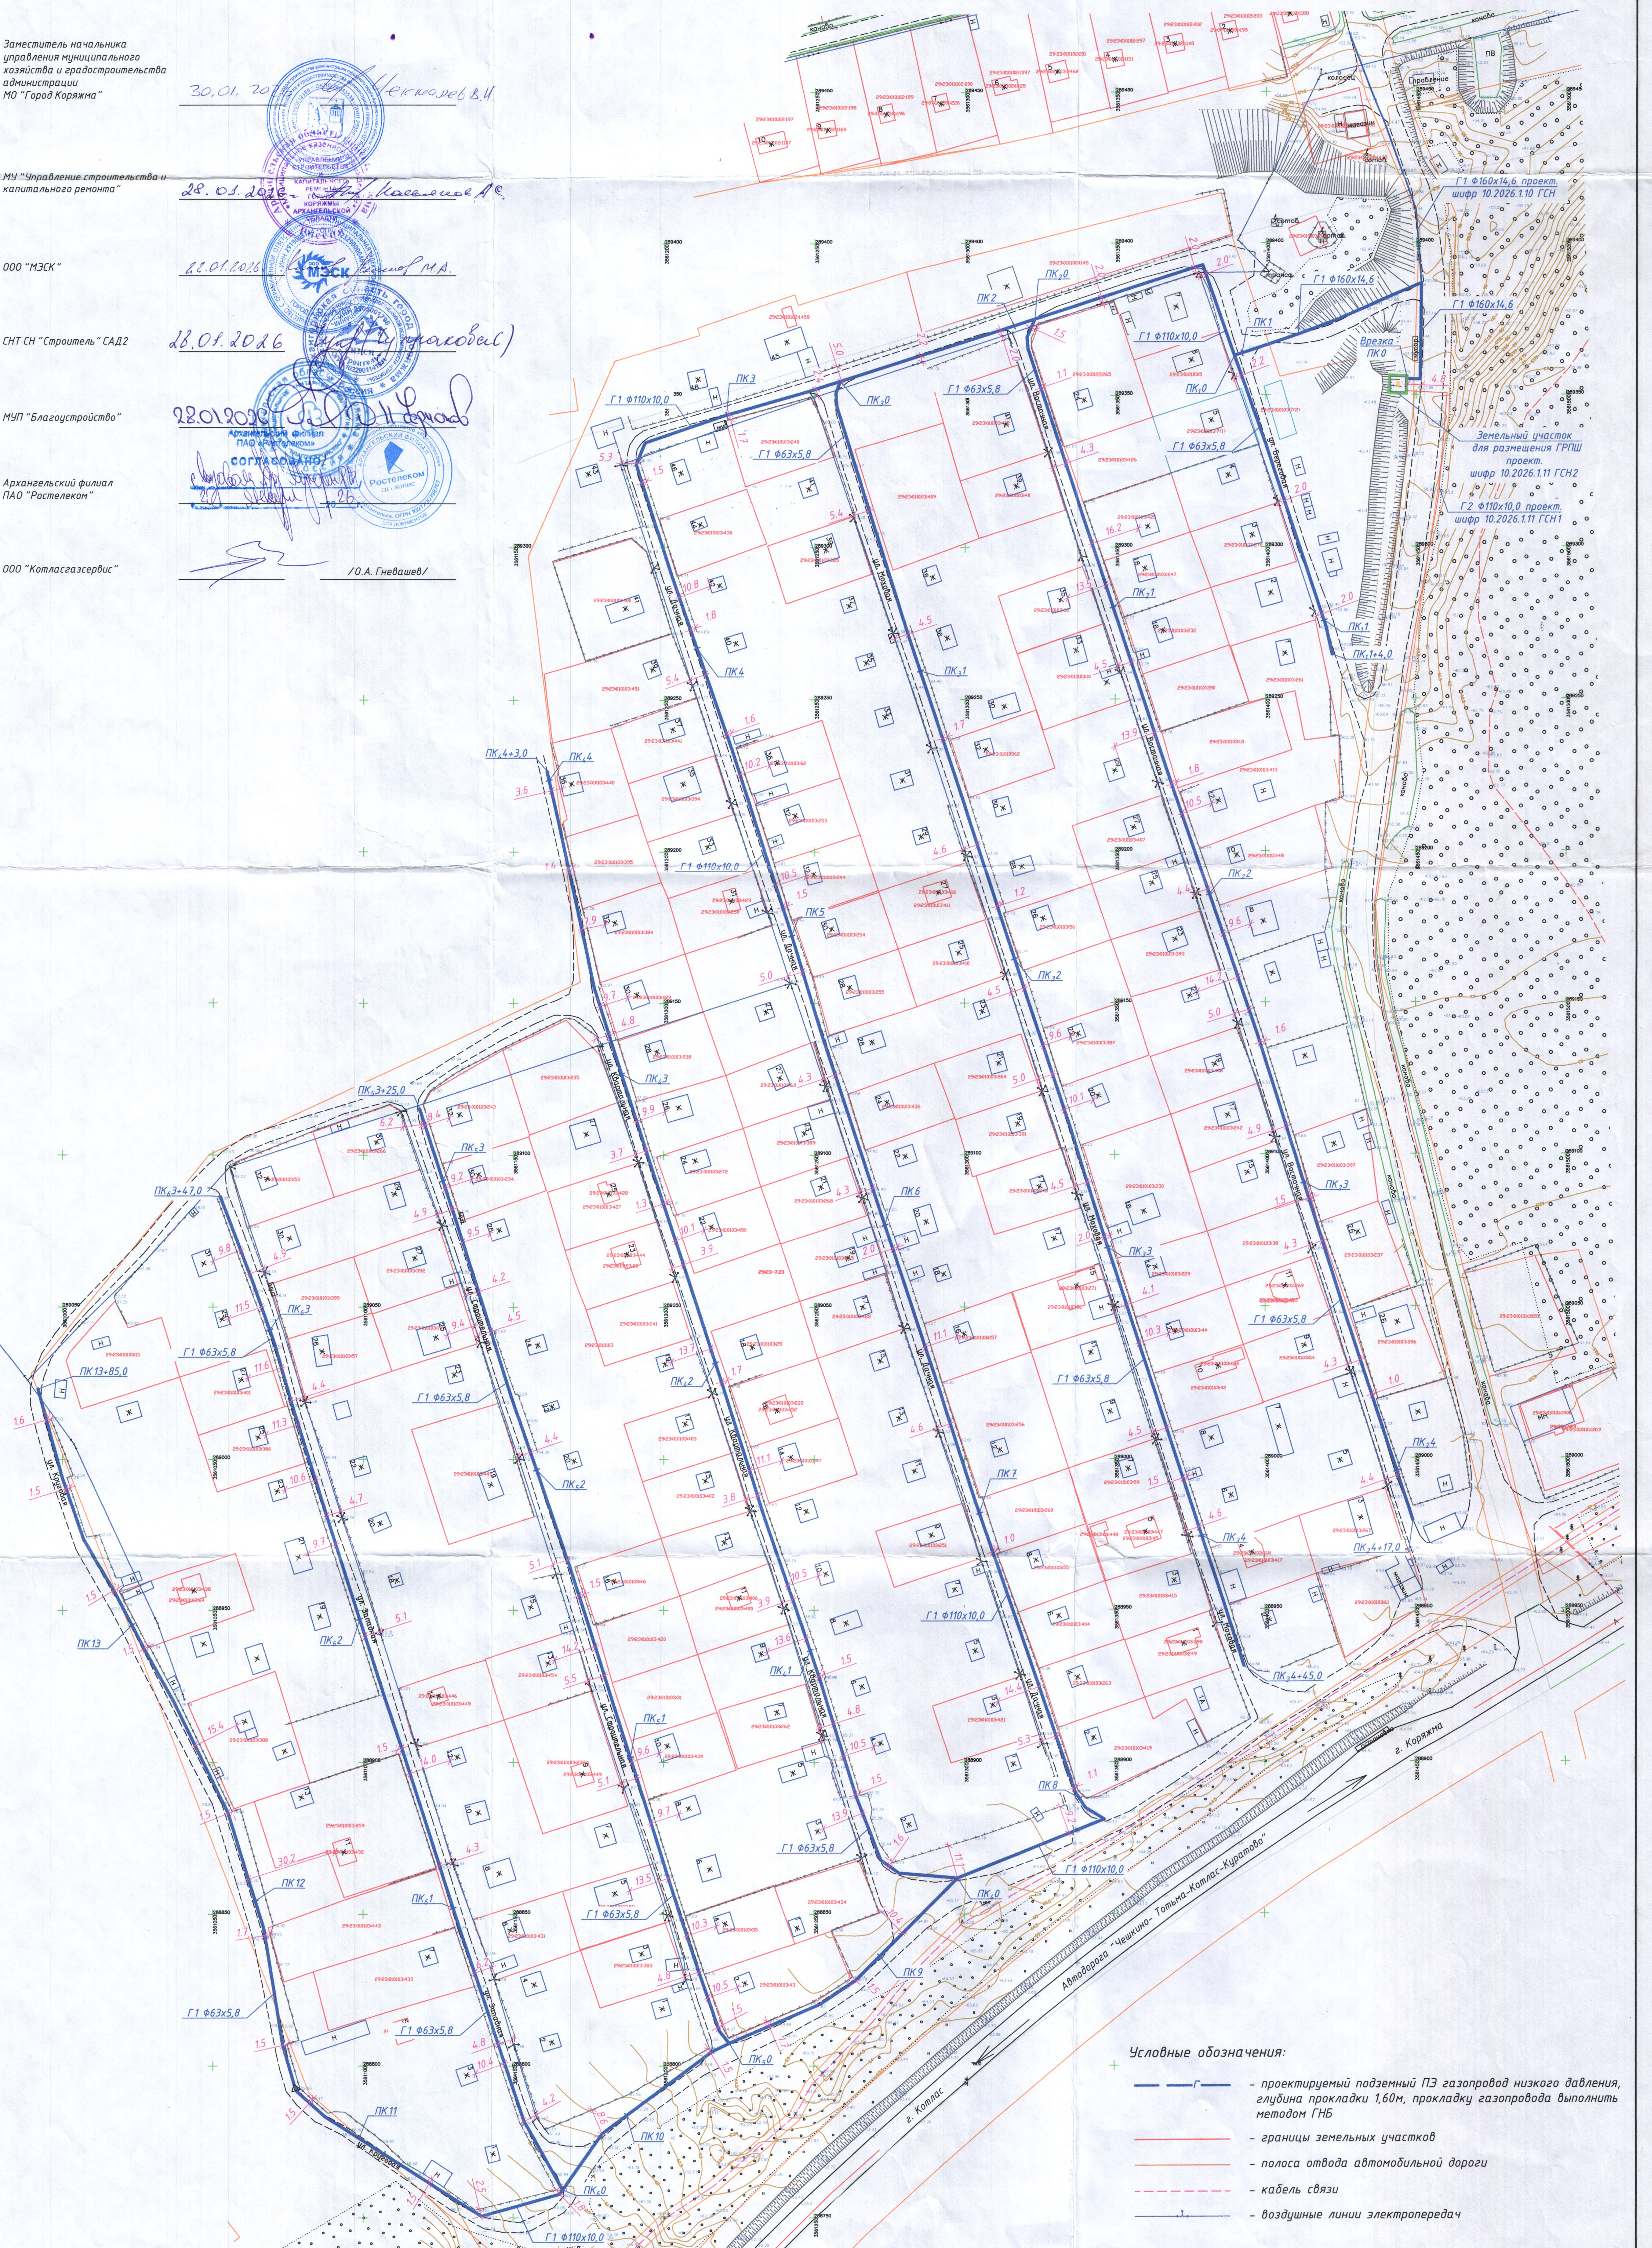

Г1 Ф160х14,6 проект.
шифр 10.2026.1.10 ГСН
Г1 Ф160х14,6
Врезка ПК0
Земельный участок
для размещения ГРПШ
проект.
шифр 10.2026.1.11 ГСН2
Г2 Ф110х10,0 проект.
шифр 10.2026.1.11 ГСН1
Г1 Ф110х10,0
Г1 Ф63х5,8
ПК1
ПК2
ПК3
ПК4
ПК5
ПК6
ПК7
ПК8
ПК9
ПК10
ПК11
ПК12
ПК13
ПК13+85,0
ПК₁0
ПК₁1
ПК₁1+4,0
ПК₂0
ПК₂1
ПК₂2
ПК₂3
ПК₂4
ПК₂4+17,0
ПК₃0
ПК₃1
ПК₃2
ПК₃3
ПК₃4
ПК₃4+45,0
ПК₄1
ПК₄2
ПК₄3
ПК₄4
ПК₄4+3,0
ПК₅0
ПК₅1
ПК₅2
ПК₅3
ПК₅3+25,0
ПК₆0
ПК₆1
ПК₆2
ПК₆3
ПК₆3+47,0
ул. Береговая
ул. Восточная
ул. Моховая
ул. Дачная
ул. Кварцевая
ул. Строительная
ул. Западная
ул. Круговая
Автодорога "Чешкино- Тотьма-Котлас-Куратово"
г. Коряжма
г. Котлас
канава
колодец
правление
магазин
трансф.
ПВ
МР

Условные обозначения:

- проектируемый подземный ПЭ газопровод низкого давления, глубина прокладки 1,60м, прокладку газопровода выполнить методом ГНБ
- границы земельных участков
- полоса отвода автомобильной дороги
- кабель связи
- воздушные линии электропередач

						10.2026.1.11-ГСН3		
						Единая сеть газораспределения территория СНТ "Строитель" САД 2, городской округ Коряжма, г. Коряжма, Архангельская область		
Изм.	Кол.	Лист	№док.	Подпись	Дата			
Разраб.		Игошина Д.Ю			01.26	Наружные газопроводы	Стадия	Лист / Листов
Проверил		Шульгин М.А.			01.26		Р	1
ГИП		Воскобойникова Н.П.			01.26	Схема газопровода низкого давления	ООО "Котласгазсервис" Проектно-сметная группа т/ф. (81837)2-05-97, 2-25-94	
Утв.								

Инв. № подл. | Подпись и дата | Взам. инв. №